



Beilage 1; Situations- und Projektplan

Sanierung und Umbau Aufbahrungshalle


Stand: 11. April 2023

Verfasst von: Stadtbauamt, Abteilung Hochbau
Konto: 1.7711.5045.003


Inhaltsverzeichnis

1	Situation.....	3
2	Grundriss.....	4

1 Situation


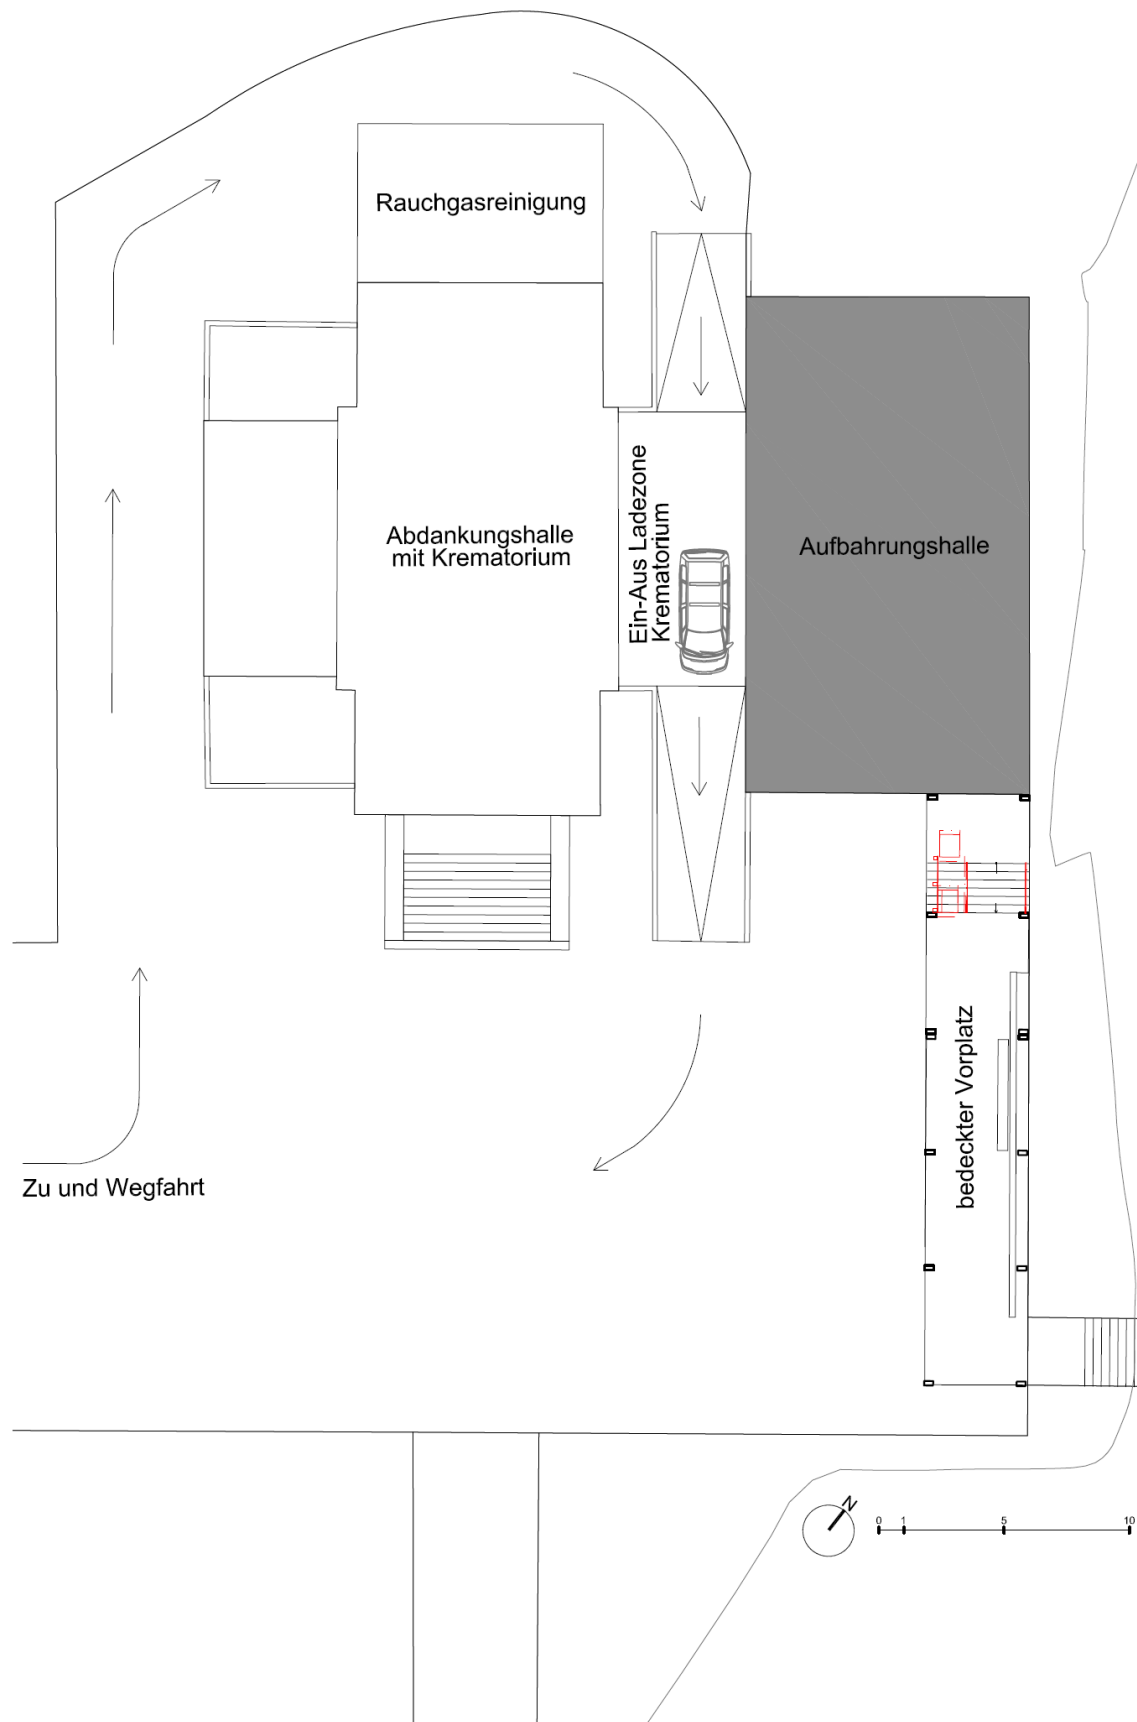


2 Grundriss

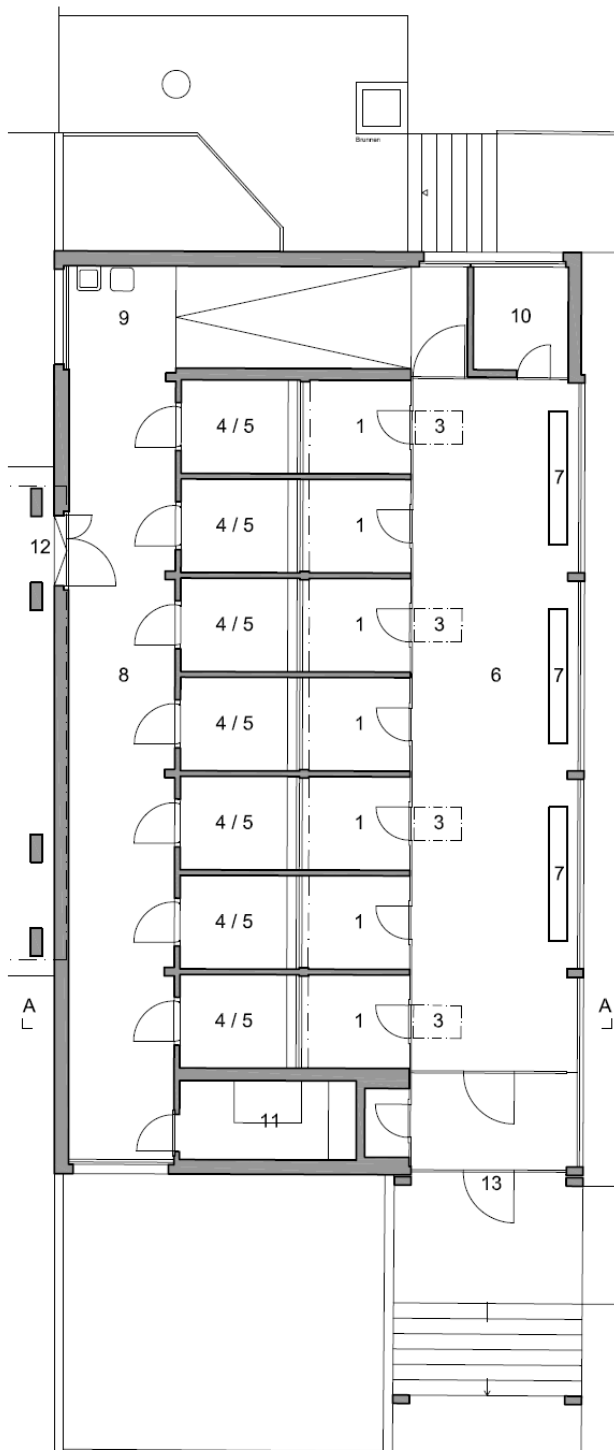

IST-Bestand

1. Aufbahrschzimmer
2. Katafalk
3. Oberlicht
4. Aufbahrung
5. Kühlraum
6. Korridor öffentlicher Bereich
7. Sitzbänke / Stühle

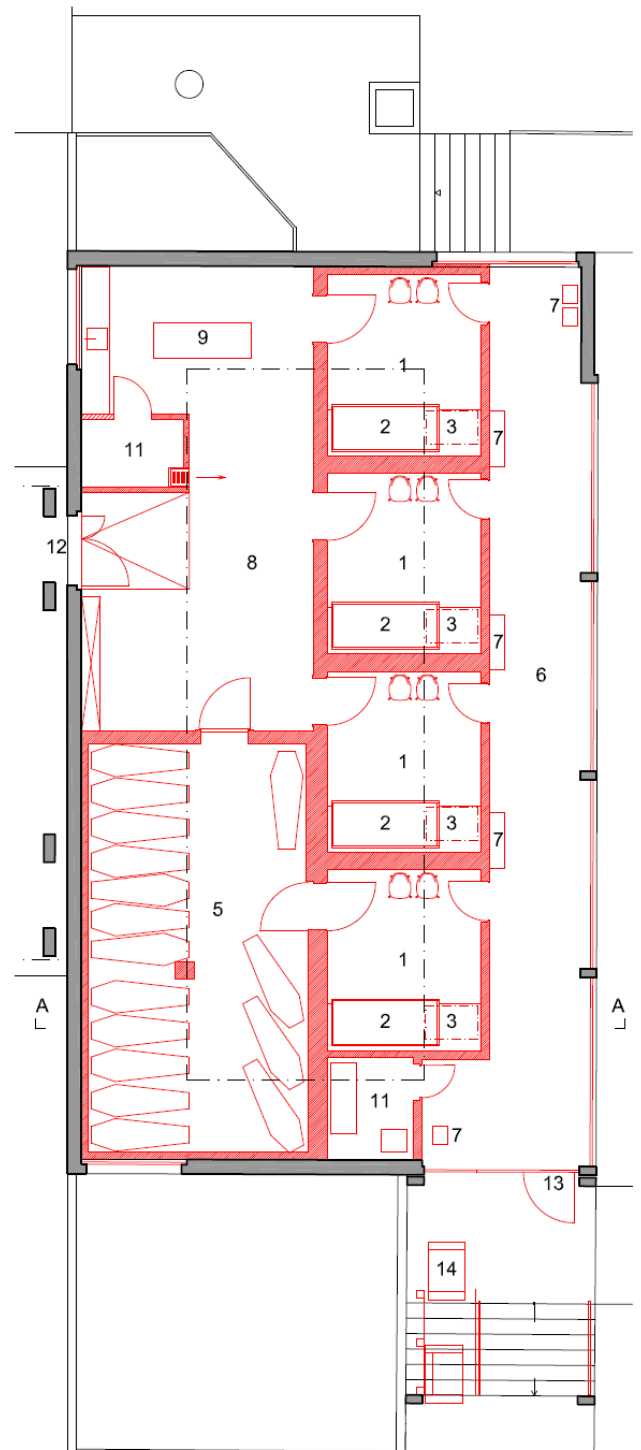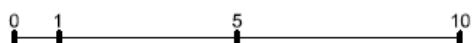

Projekt

8. Betrieblicher Bereich
9. Vorbereitungs-, Identifikations- und Waschraum
10. Schreibzimmer
11. Haustechnik
12. Anlieferung
13. Haupteingang
14. Treppenlift

