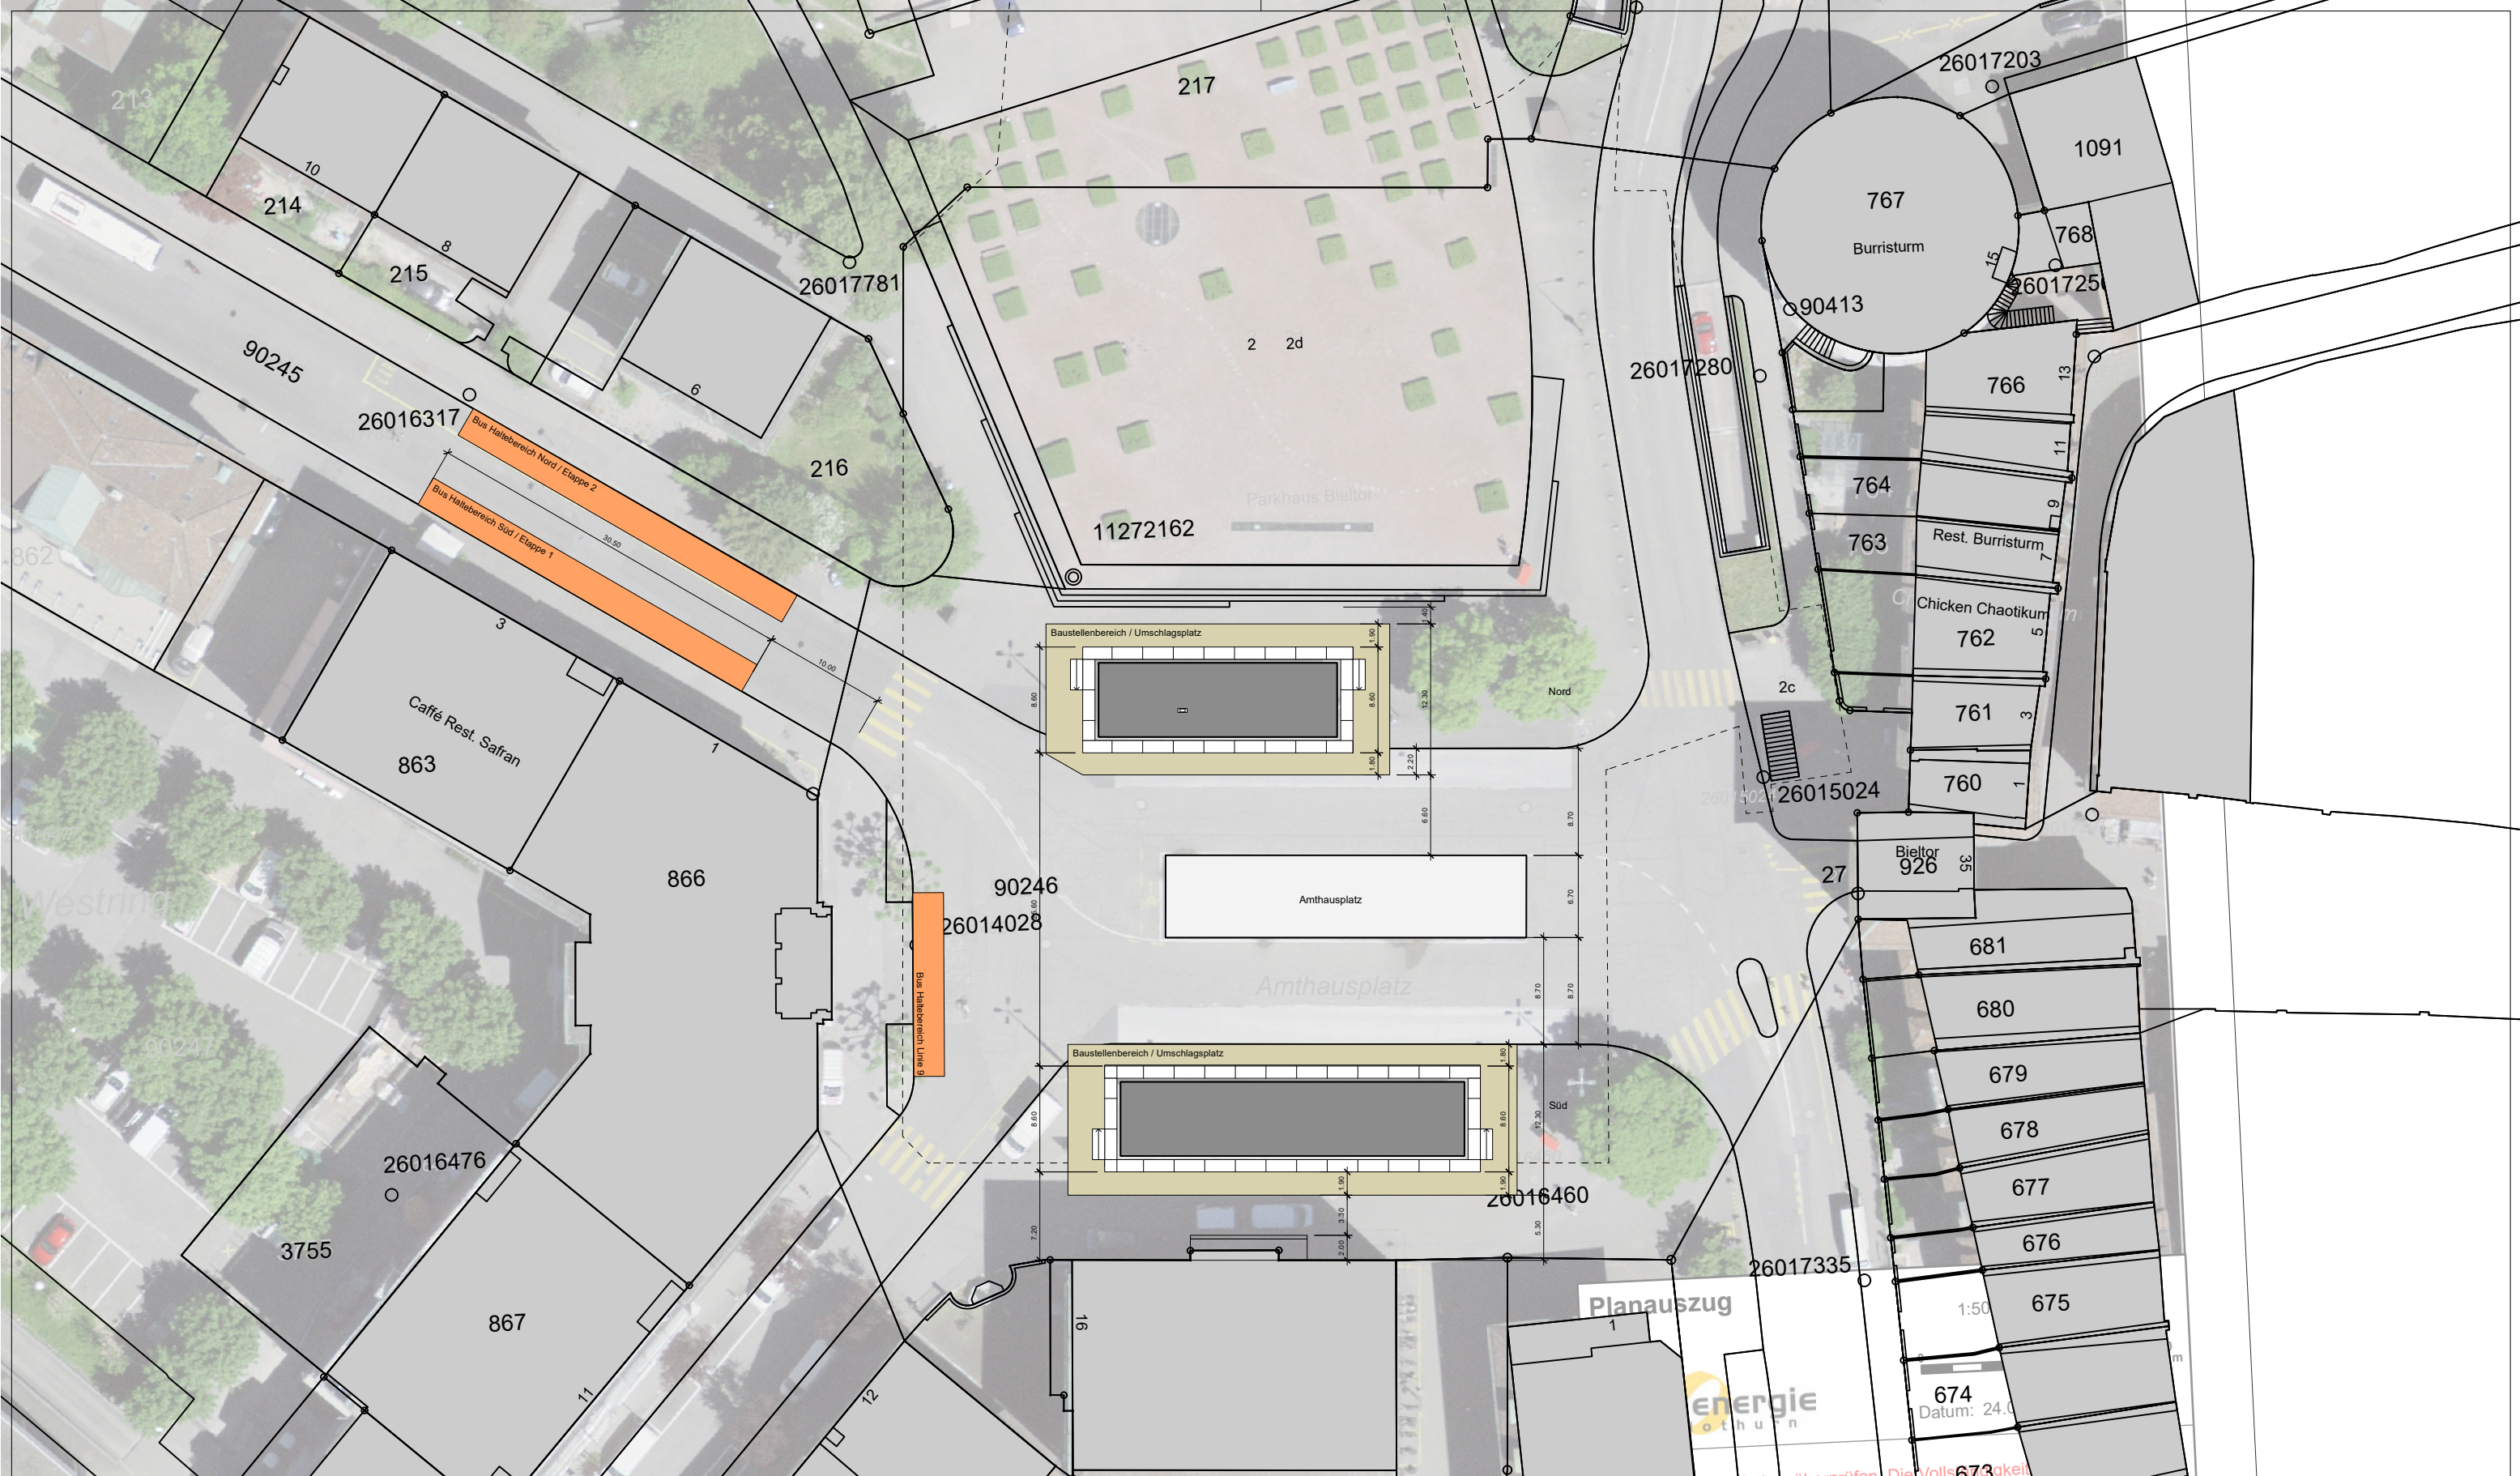


Bushaltestellen Amtshausplatz		Situation			
Plantyp	±0.00 OKFB=+000.00 m ü.M.	Planersteller:mf	PL_251216_32_SIT_Amtshausplatz_500_HB.pdf		
Bauherrschaft:		Massstab:1:500	Grösse:A3	erstellt:16.12.2025	revidiert:24.03.26
		Solothurn Stadtbauamt, Abteilung Hochbau	Tel 032 626 92 67		
		Baselstrasse 7, Postfach 460, 4502 Solothurn	hochbau@solothurn.ch		