

### Zonenplan 3: Lärmempfindlichkeitsstufen

Zonenplan 1: Nutzung  
Zonenplan 2: Schutzgebiete und Schutzobjekte

1 : 5'000

- 1. Öffentliche Auflage vom 5. Juni 2020 bis 8. Juli 2020
- 2. Öffentliche Auflage vom 16. August 2021 bis 14. September 2021

Beschluss des Gemeinderats vom: 22. Februar 2022  
Die Stadtpräsidentin: Der Stadtschreiber:

Vom Regierungsrat genehmigt durch Beschluss Nr. vom  
Der Staatsschreiber:

Publikation des Regierungsratsbeschlusses im Amtsblatt Nr. vom

Stadtbauamt—Stadtplanung  
Baselstrasse 7, 4502 Solothurn  
Telefon 032 626 92 92  
www.stadt-solothurn.ch  
stadtbauamt@solothurn.ch

Planteam S AG: Luzern: Bern: Liestal: Solothurn  
Raumentwicklung: Städtebau: Geoinformation

**plan:team**


455.88 | 15.03.2022 | lvo | solo\_nutzungsplanung\_20171119\_m95\_04\_2019.aps

#### Verbindlicher Planinhalt

-  Lärmempfindlichkeitsstufe ES II
-  Lärmempfindlichkeitsstufe ES III

#### Orientierender Planinhalt

-  Anpassung ES III in Abstimmung auf Zonierung
-  Gewässer
-  Wald gemäss Art. 10 Abs. 2 Bundesgesetz über den Wald
-  Gemeindegrenze

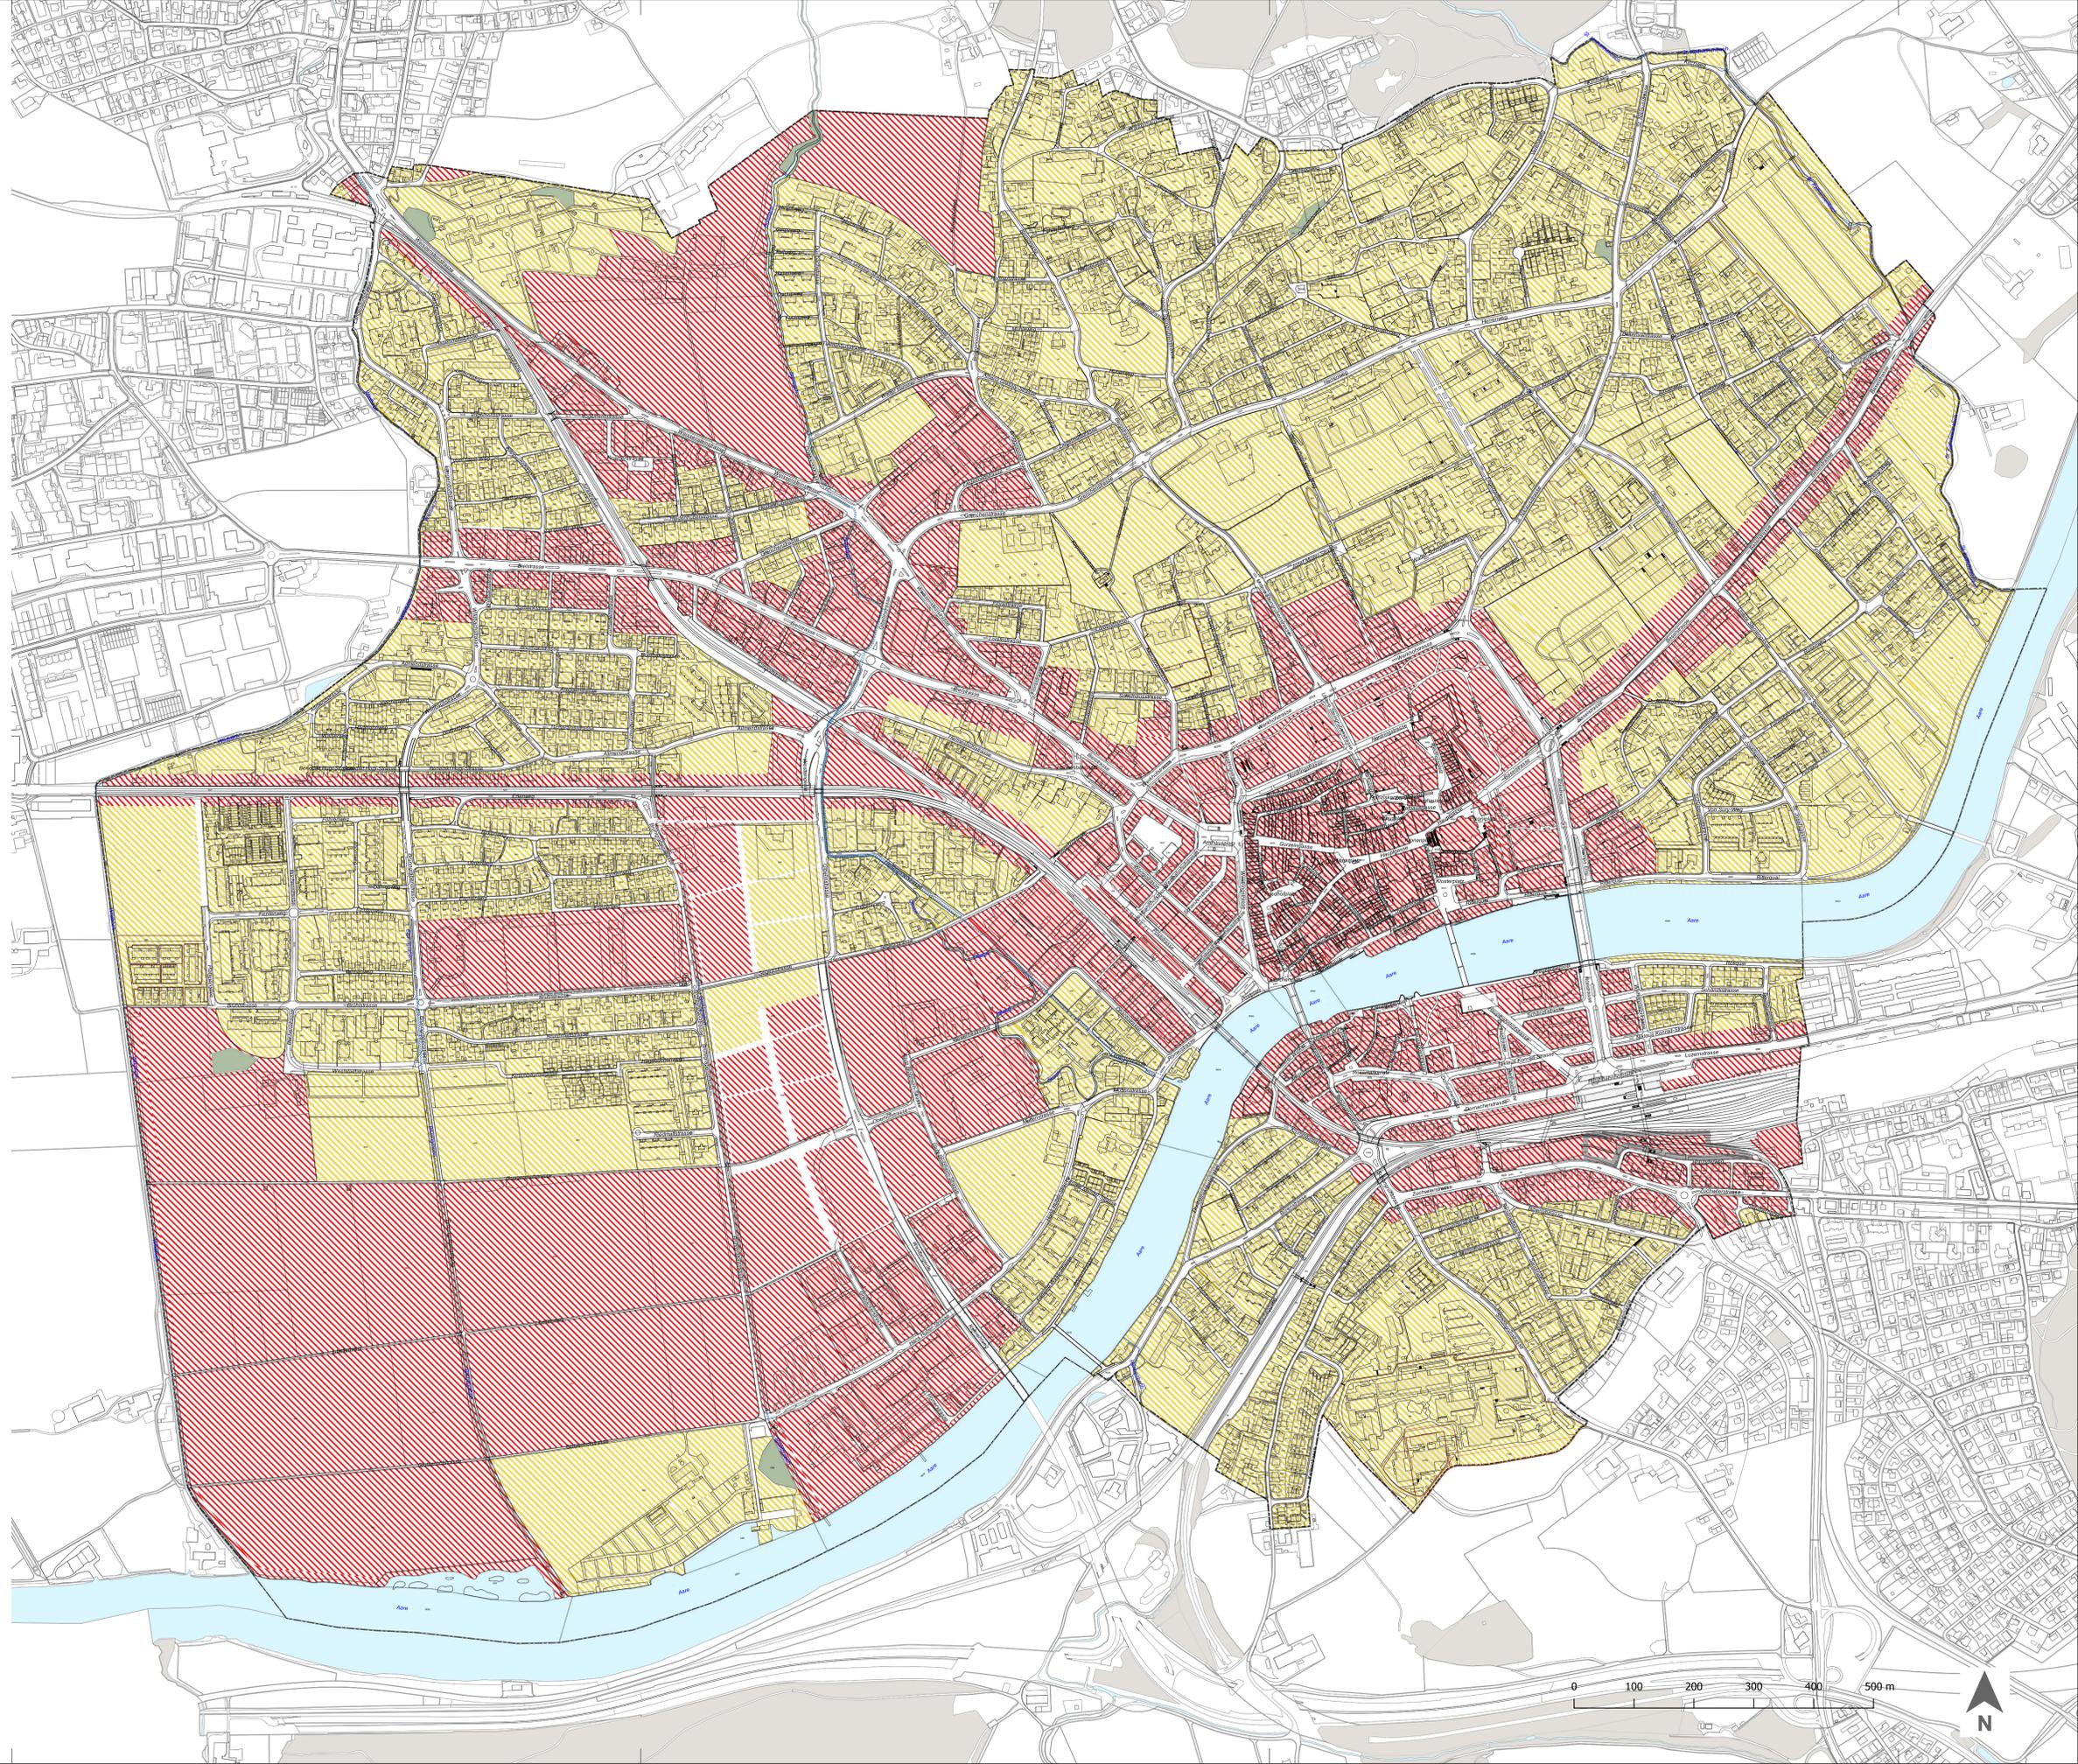

0 100 200 300 400 500 m

