



Einwohnergemeinde Solothurn

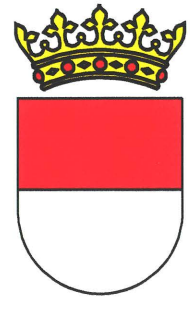

Erschliessungsplan

Strassen- und Baulinien  
1 : 1000

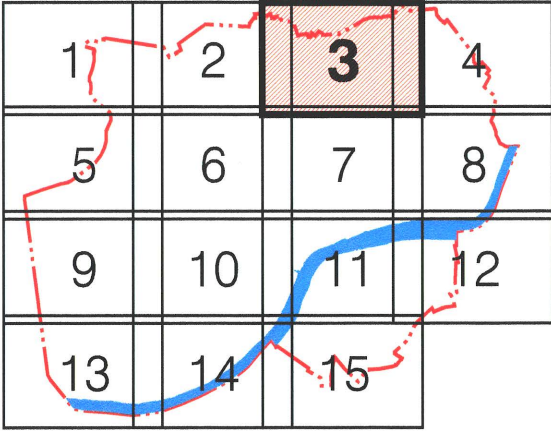

Vom Gemeinderat beschlossen am 19. Juni 2001 / 28. August 2001  
Vom Regierungsrat genehmigt am 19. März 2002

Öffentliche Auflagen: 19.01 bis 19.02.2001 (1. Auflage)  
29.06. bis 30.07.2001 + 14.09. bis 15.10.2001 (2. Auflage)

Vom Gemeinderat genehmigt am 19. Juni 2001 / 28. August 2001


Der Stadtpräsident

Der Stadtschreiber

Vom Regierungsrat am 19. März 2002 durch RRB Nr. 573 genehmigt.

Solothurn, den 19. März 2002

Der Stadtschreiber

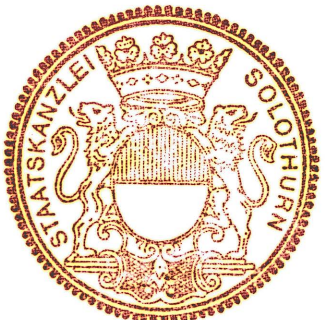


LEGENDE

Genehmigungsinhalt

- Baulinie
- Baulinie für 1 - geschossige Bauten
- Vorbaulinie
- Waldabstandslinie
- Gemeindestrasse mit Trottoir bestehend
- öffentlicher Fuss- und / oder Radweg bestehend ohne festgelegtes Trasse
- Gemeindestrasse mit Trottoir projektiert
- öffentlicher Fuss- und / oder Radweg projektiert ohne festgelegtes Trasse
- neues öffentliches Fusswegrecht
- neues öffentliches Fuss- und Radwegrecht

Orientierungsinhalt

- Gemeindegrenze
- Gebiet mit Konzeptplanung (Bau-) Zonengrenze
- kommunales Konzept für die Kantonsstrassenbaulinien min. Grenzabstand gem. § 46 Kant. Bauverordnung
- genehmigter Gestaltungsplan
- bestehendes öffentliches Wegrecht
- bestehendes öffentliches Fusswegrecht
- Kantonsstrasse mit Trottoir bestehend
- Wald
- Hecke
- Gewässer offen
- Gewässer unterirdisch

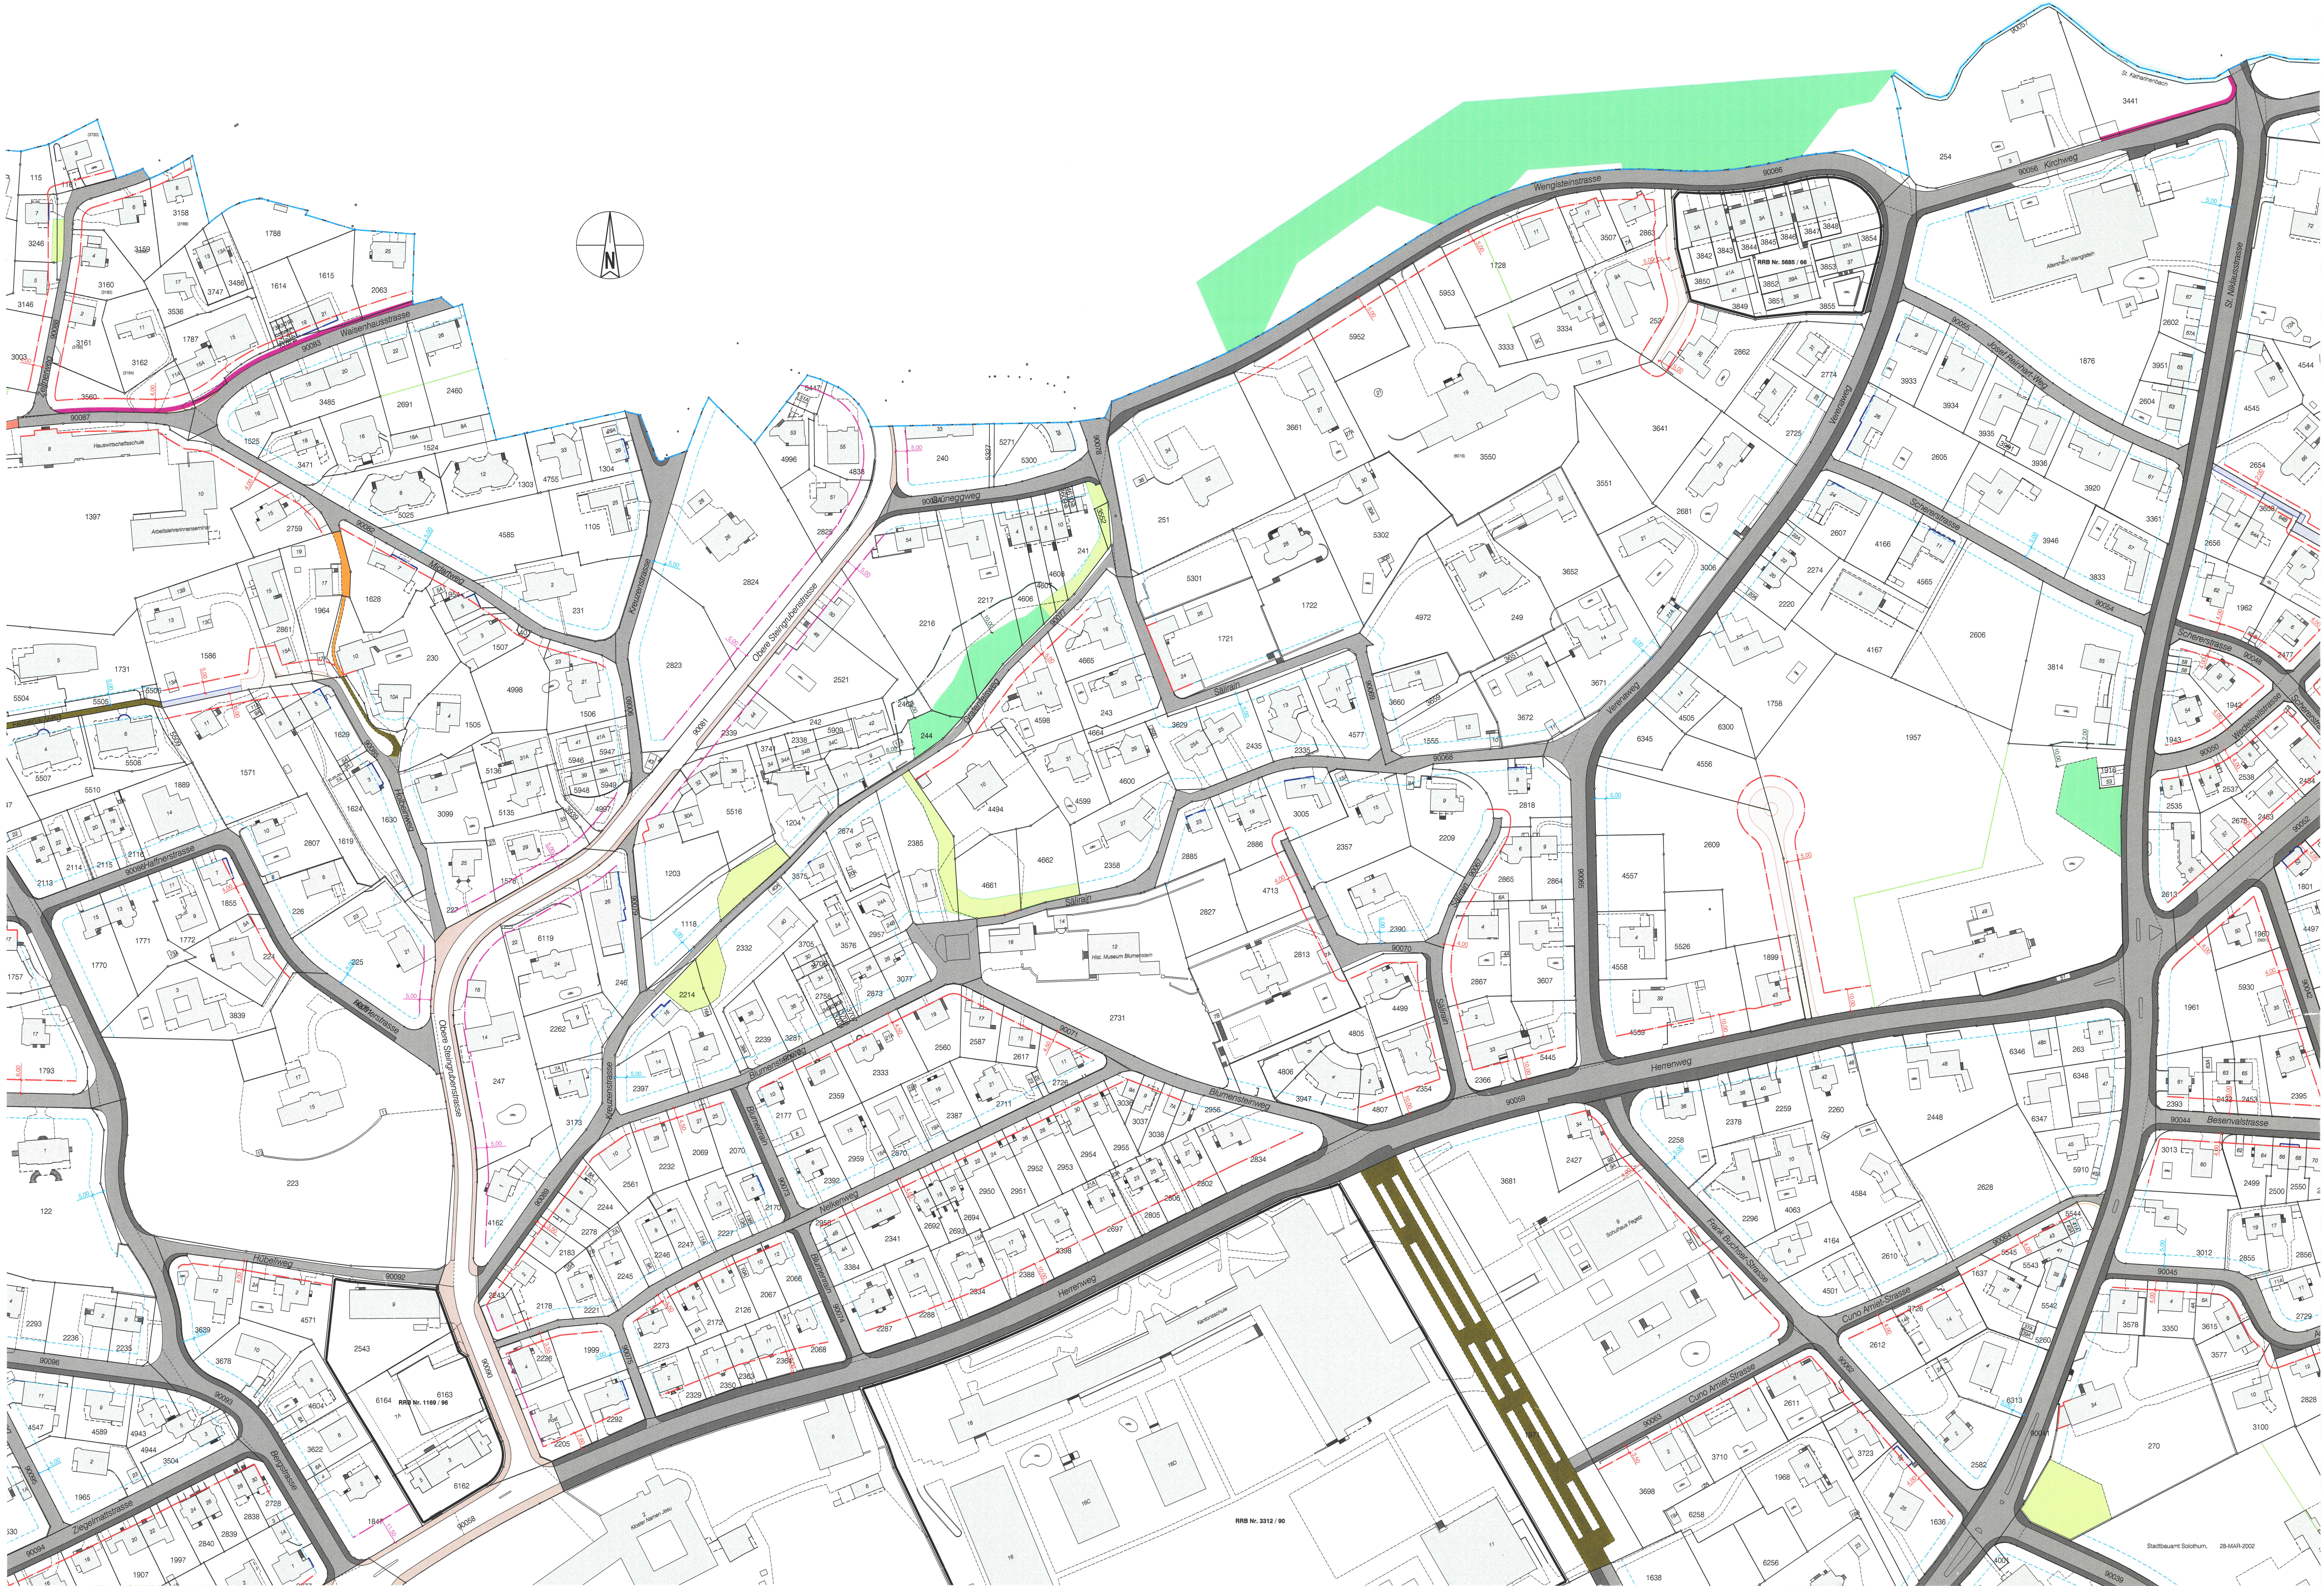

RRB Nr. 3312 / 90