1/238 l

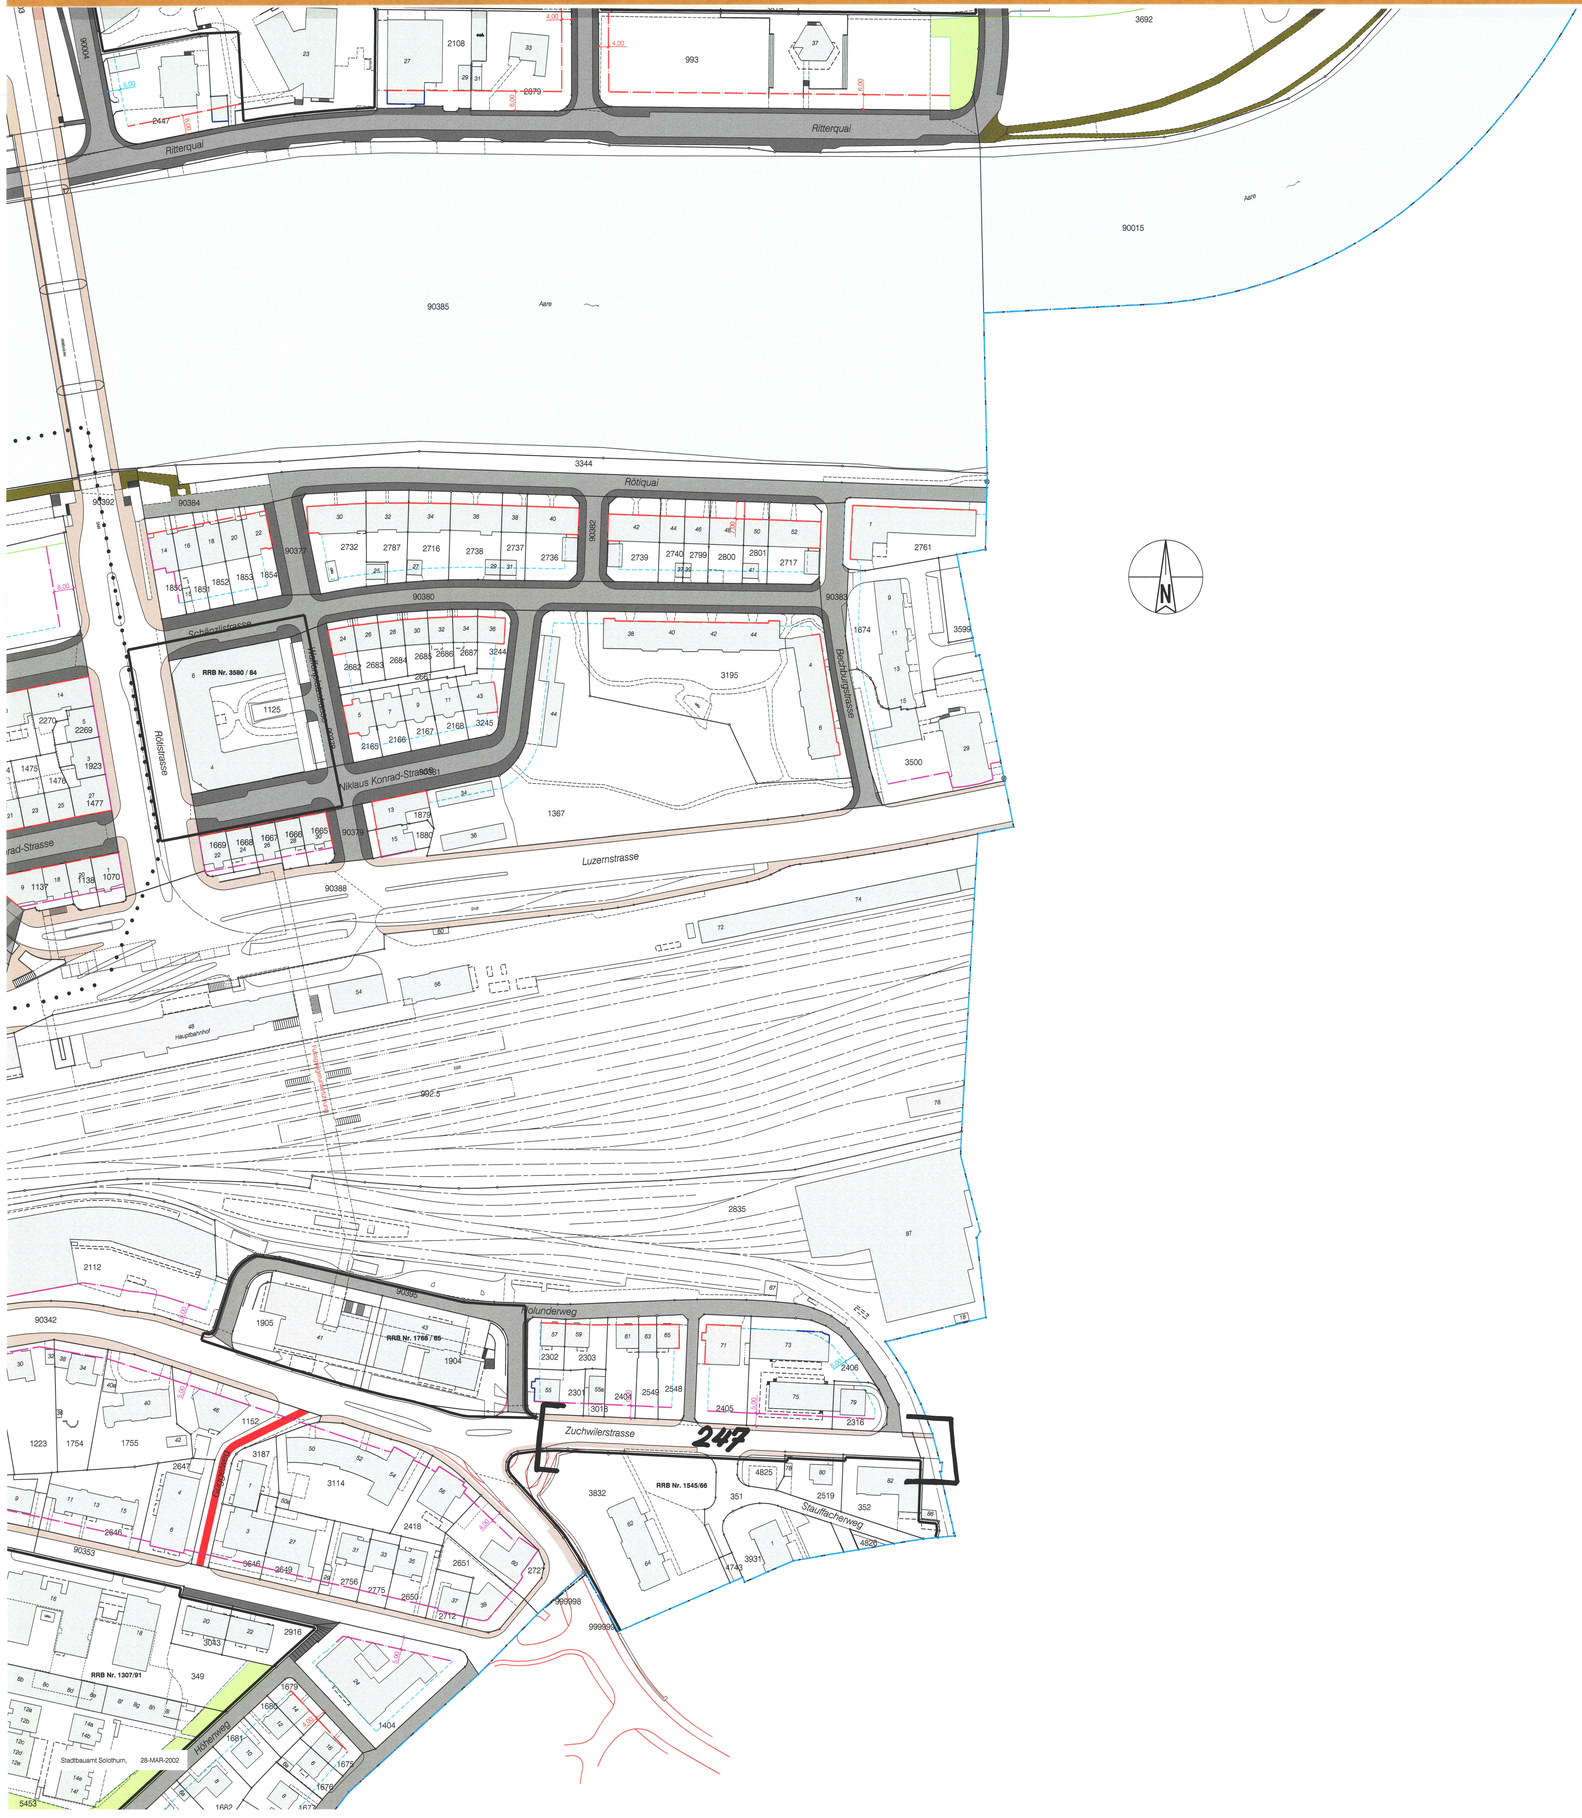

Einwohnergemeinde Solothurn

Erschliessungsplan

Strassen- und Baulinien

1 : 1000

1	2	3	4
5	6	7	8
9	10	11	**12**
13	14	15	

Vom Gemeinderat beschlossen am 19. Juni 2001 / 28. August 2001

Vom Regierungsrat genehmigt am 19. März 2002

Oeffentliche Auflagen: 19.01 bis 19.02.2001 (1. Auflage)
29.06. bis 30.07.2001 + 14.09. bis 15.10.2001 (2. Auflage)

Vom Gemeinderat genehmigt am 19. Juni 2001 / 28. August 2001

Der Stadtpräsident **Der Stadtschreiber**

Vom Regierungsrat am 19. März 2002 durch RRB Nr. 573 genehmigt.

Solothurn, den 19. März 2002

Der Staatsschreiber

Dr. K. Schwaller

LEGENDE

Vorbehalten bleibt § 9
Bau- und Zonenreglement der Stadt Solothurn

Genehmigungsinhalt

- Baulinie
- Baulinie für 1 - geschossige Bauten
- Vorbaulinie
- Waldabstandslinie
- Gemeindestrasse mit Trottoir bestehend
- öffentlicher Fuss- und / oder Radweg bestehend ohne festgelegtes Trassee
- Gemeindestrasse mit Trottoir projektiert
- öffentlicher Fuss- und / oder Radweg projektiert ohne festgelegtes Trassee
- neues öffentliches Fusswegrecht
- neues öffentliches Fuss- und Radwegrecht

Orientierungsinhalt

- Gemeindegrenze
- Gebiet mit Konzeptplanung
- (Bau-) Zonengrenze
- kommunales Konzept für die Kantonsstrassenbaulinien
- min. Grenzabstand gem. § 46 Kant. Bauverordnung
- RRB Nr. ..... genehmigter Gestaltungsplan
- bestehendes öffentliches Wegrecht
- bestehendes öffentliches Fusswegrecht
- Kantonsstrasse mit Trottoir bestehend
- Wald
- Hecke
- Gewässer offen
- Gewässer unterirdisch