

Erschliessung „Fernwärme Stadt Solothurn“

Teiländerung
Verbindung St.Josefsgasse - Von Sury-Weg -
Schützenmattstrasse - Ritterquai

16. Juli 2026

Öffentliche Auflage vom bis

Beschluss des Gemeinderats vom:

Die Stadtpräsidentin: Der Stadtschreiber:

Vom Regierungsrat genehmigt
durch Beschluss Nr. vom

Der Staatsschreiber:

Publikation des Regierungsratsbeschlusses
im Amtsblatt vom

Stadtbauamt—Stadtplanung
Baselstrasse 7, 4502 Solothurn
Telefon 032 626 92 92
www.stadt-solothurn.ch
stadtbauamt@solothurn.ch

WAM Planer und Ingenieure AG
Florastrasse 2, 4502 Solothurn
Telefon 032 625 27 27
www.wam-ing.ch
wam-so@wam-ing.ch

Legende:

Genehmigungsinhalt


Fernwärmeleitungen
Feinerschliessung
Dem Erschliessungsplan kommt gleichzeitig die Bedeutung
der Baubewilligung gemäss § 39 Abs. 4 PBG zu.

Orientierungsinhalt

Fernwärmeleitungen
Feinerschliessung
Bewilligt mit rechtsgültigem
Erschliessungsplan.


Fernwärmeleitungen
Grob-/Feinerschliessung
Noch nicht baubewilligt.

Bestehende Fernwärmeleitungen
Grob-/Feinerschliessung
Nachgeführt per Juni 2026.

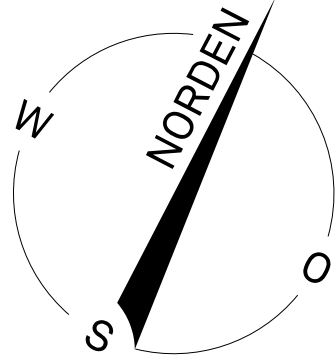

Rechtsgültiger Erschliessungsplan „Fernwärme Stadt Solothurn“ (orientierend)

RRB Nr. 2021/1221 vom 24. August 2021 / bestehende Leitungen nachgeführt per Juni 2026

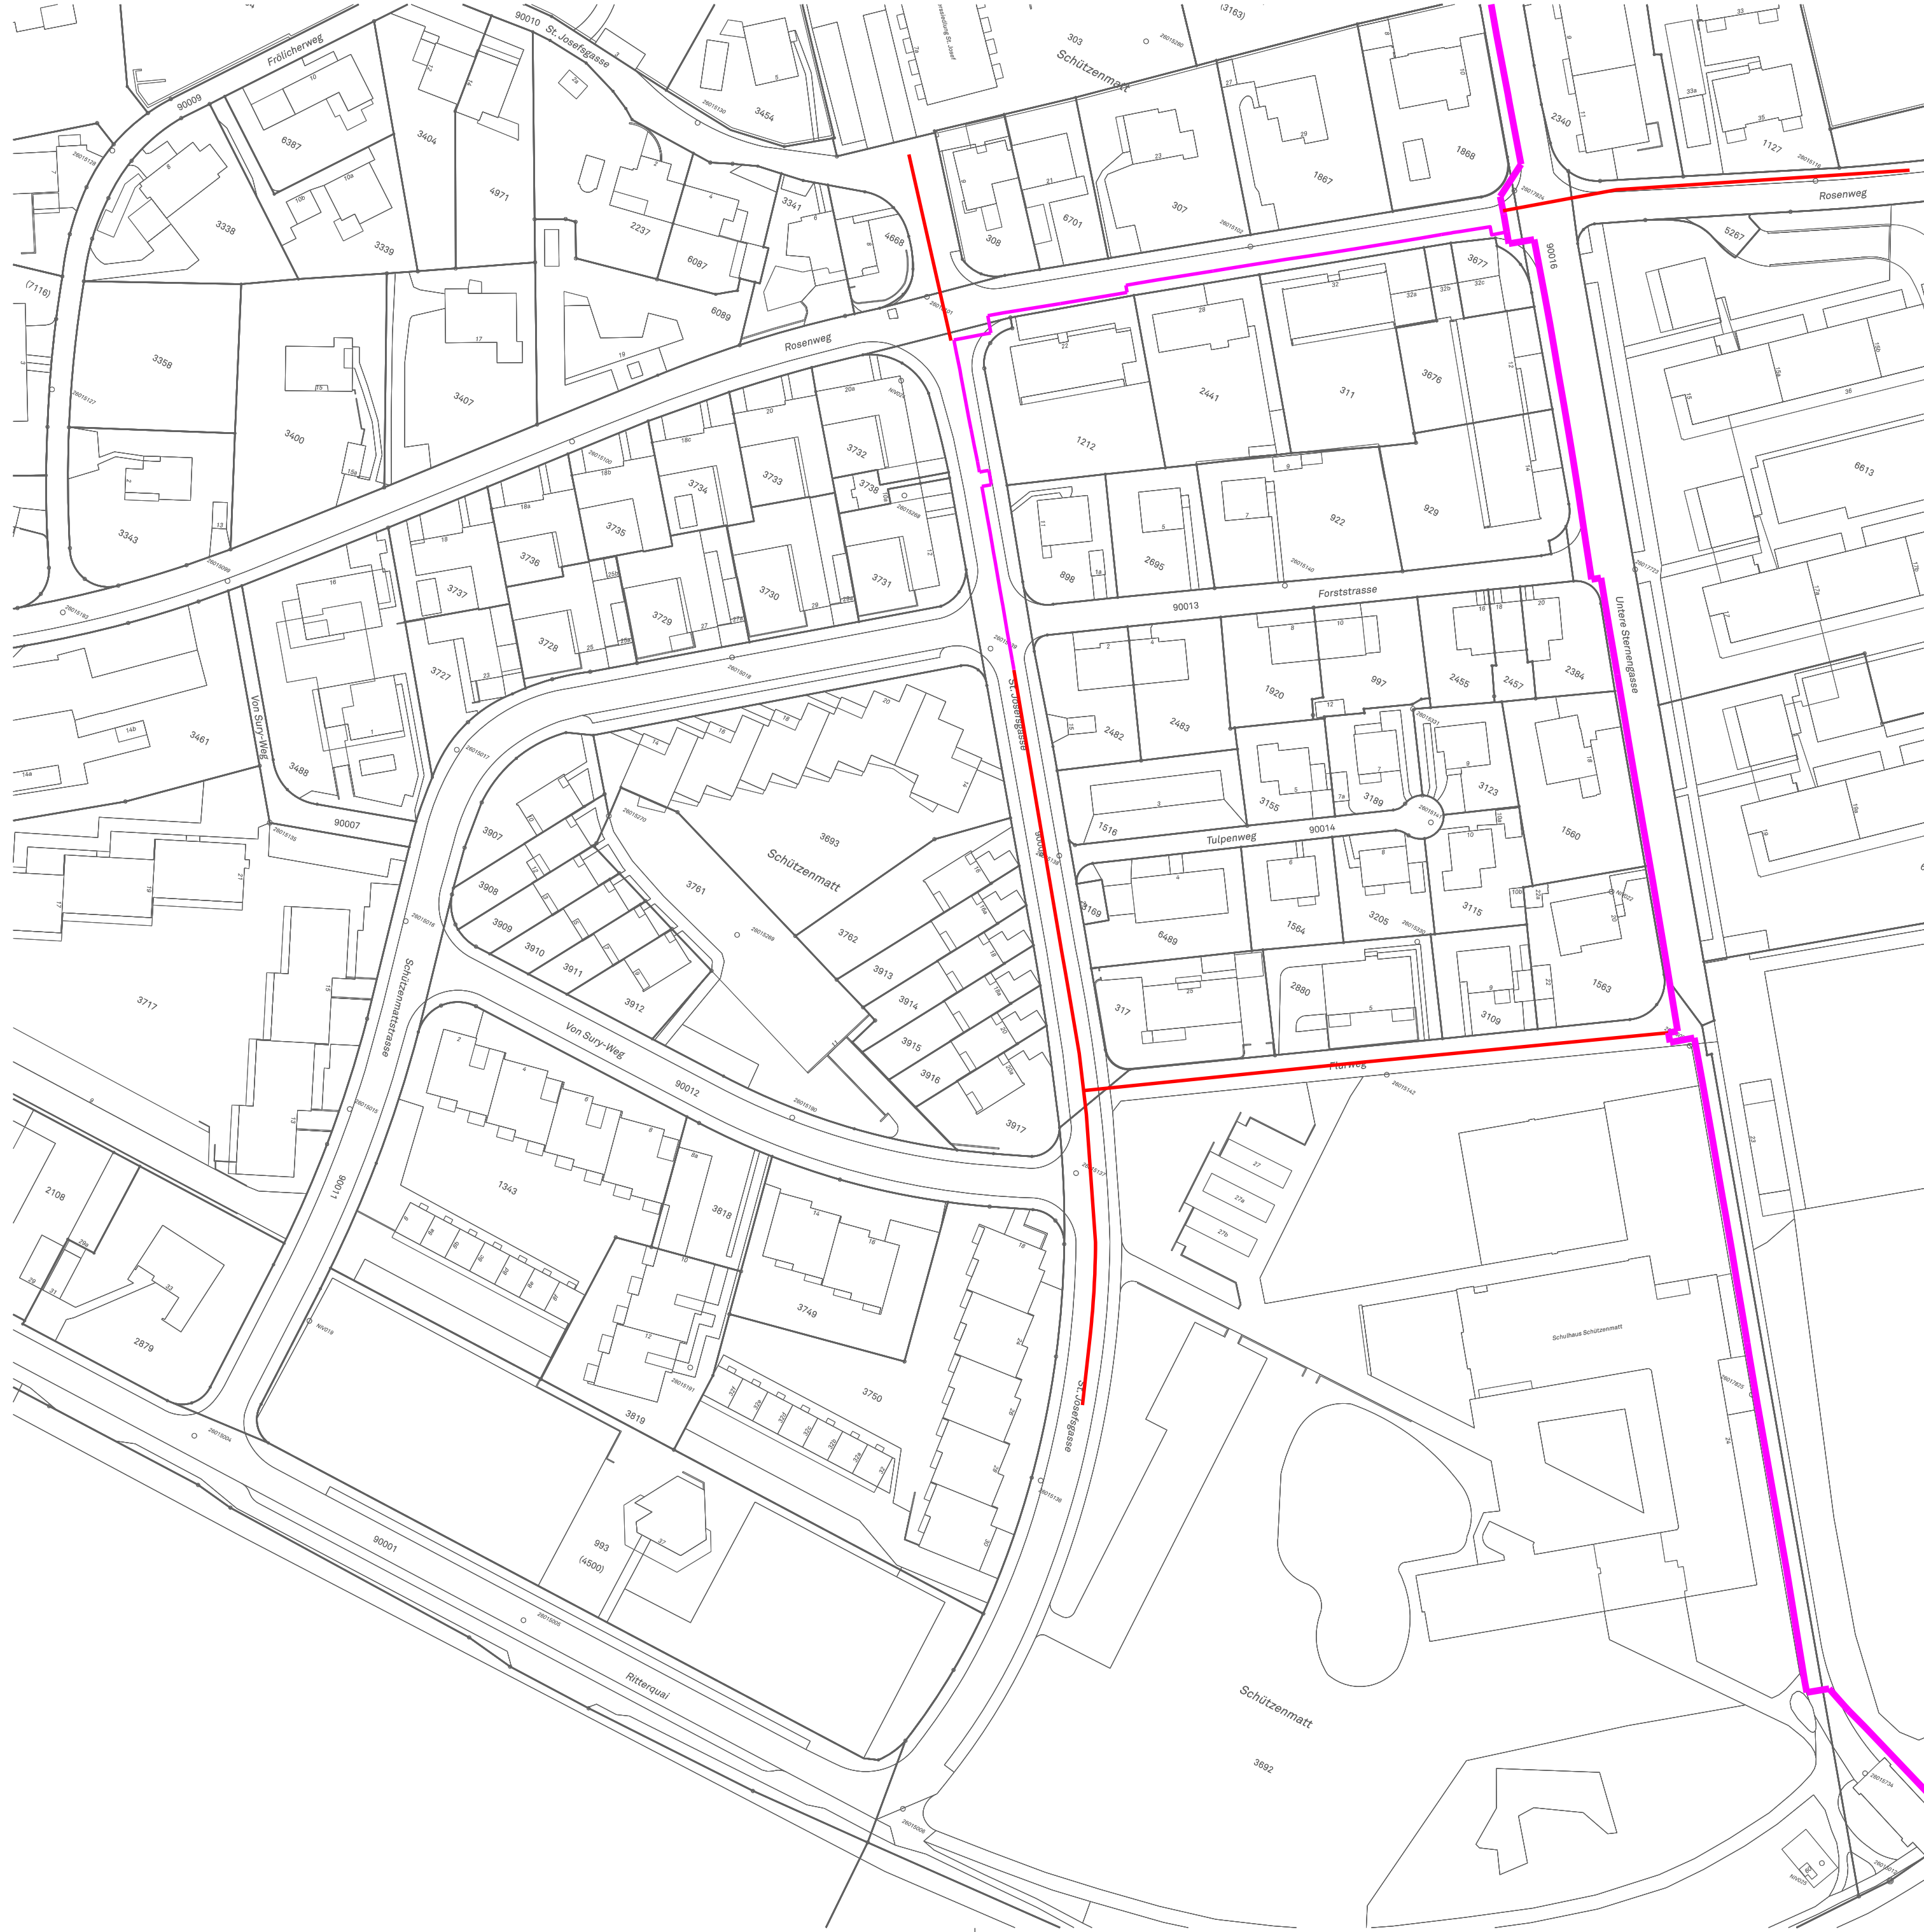

Inhalt Änderung (Genehmigungsinhalt)



Geänderter Erschliessungsplan „Fernwärme Stadt Solothurn“ (orientierend)

